


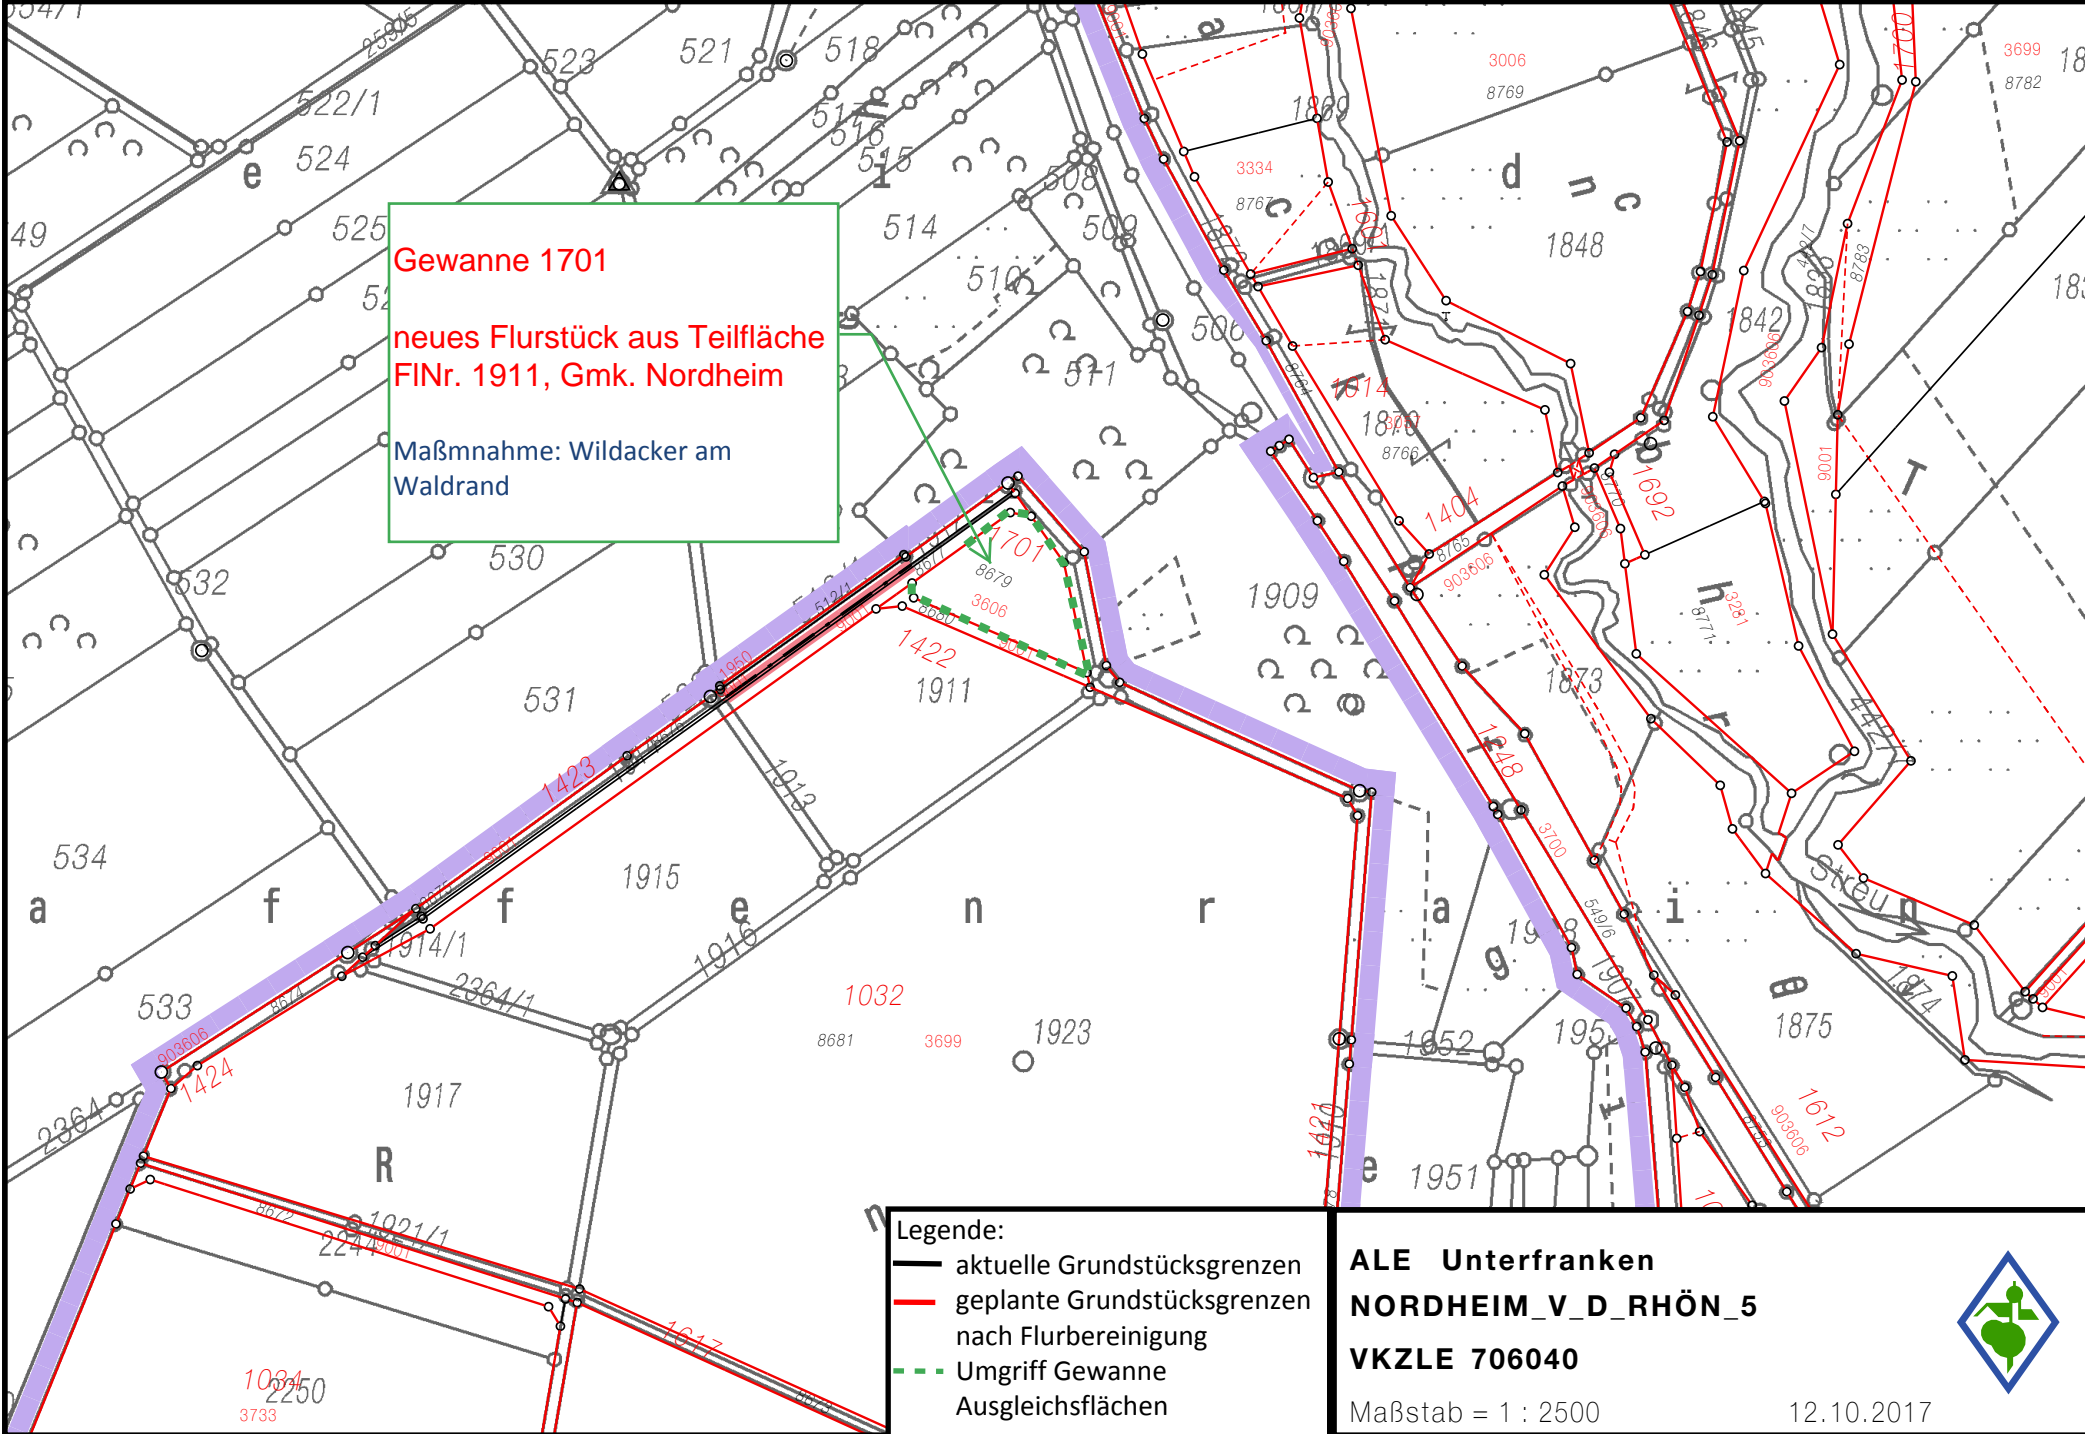


Gewanne 1701
neues Flurstück aus Teilfläche
FINr. 1911, Gmk. Nordheim
 Maßnahme: Wildacker am
 Waldrand

- Legende:**
-  aktuelle Grundstücksgrenzen
 -  geplante Grundstücksgrenzen nach Flurbereinigung
 -  Umgriff Gewanne Ausgleichsflächen

ALE Unterfranken
NORDHEIM_V_D_RHÖN_5
VKZLE 706040
 Maßstab = 1 : 2500
 12.10.2017

Gewanne 1715
 neues Flurstück aus Teilfläche
 FlNr. 2732/2, Gmk. Nordheim
 Maßnahme: Anlage einer
 Obstwiese als Trittstein

Gewanne 1712
 neues Flurstück aus Teilfläche
 FlNr. 2732/9 Gmk. Nordheim
 Maßnahme: Gras- und Krautflur
 als Pufferstreifen am Stettbach

- Legende:**
- aktuelle Grundstücksgrenzen
 - geplante Grundstücksgrenzen nach Flurbereinigung
 - - - Umgriff Gewanne Ausgleichsflächen

ALE Unterfranken
NORDHEIM_V_D_RHÖN_5
VKZLE 706040
 Maßstab = 1 : 2500
 12.10.2017