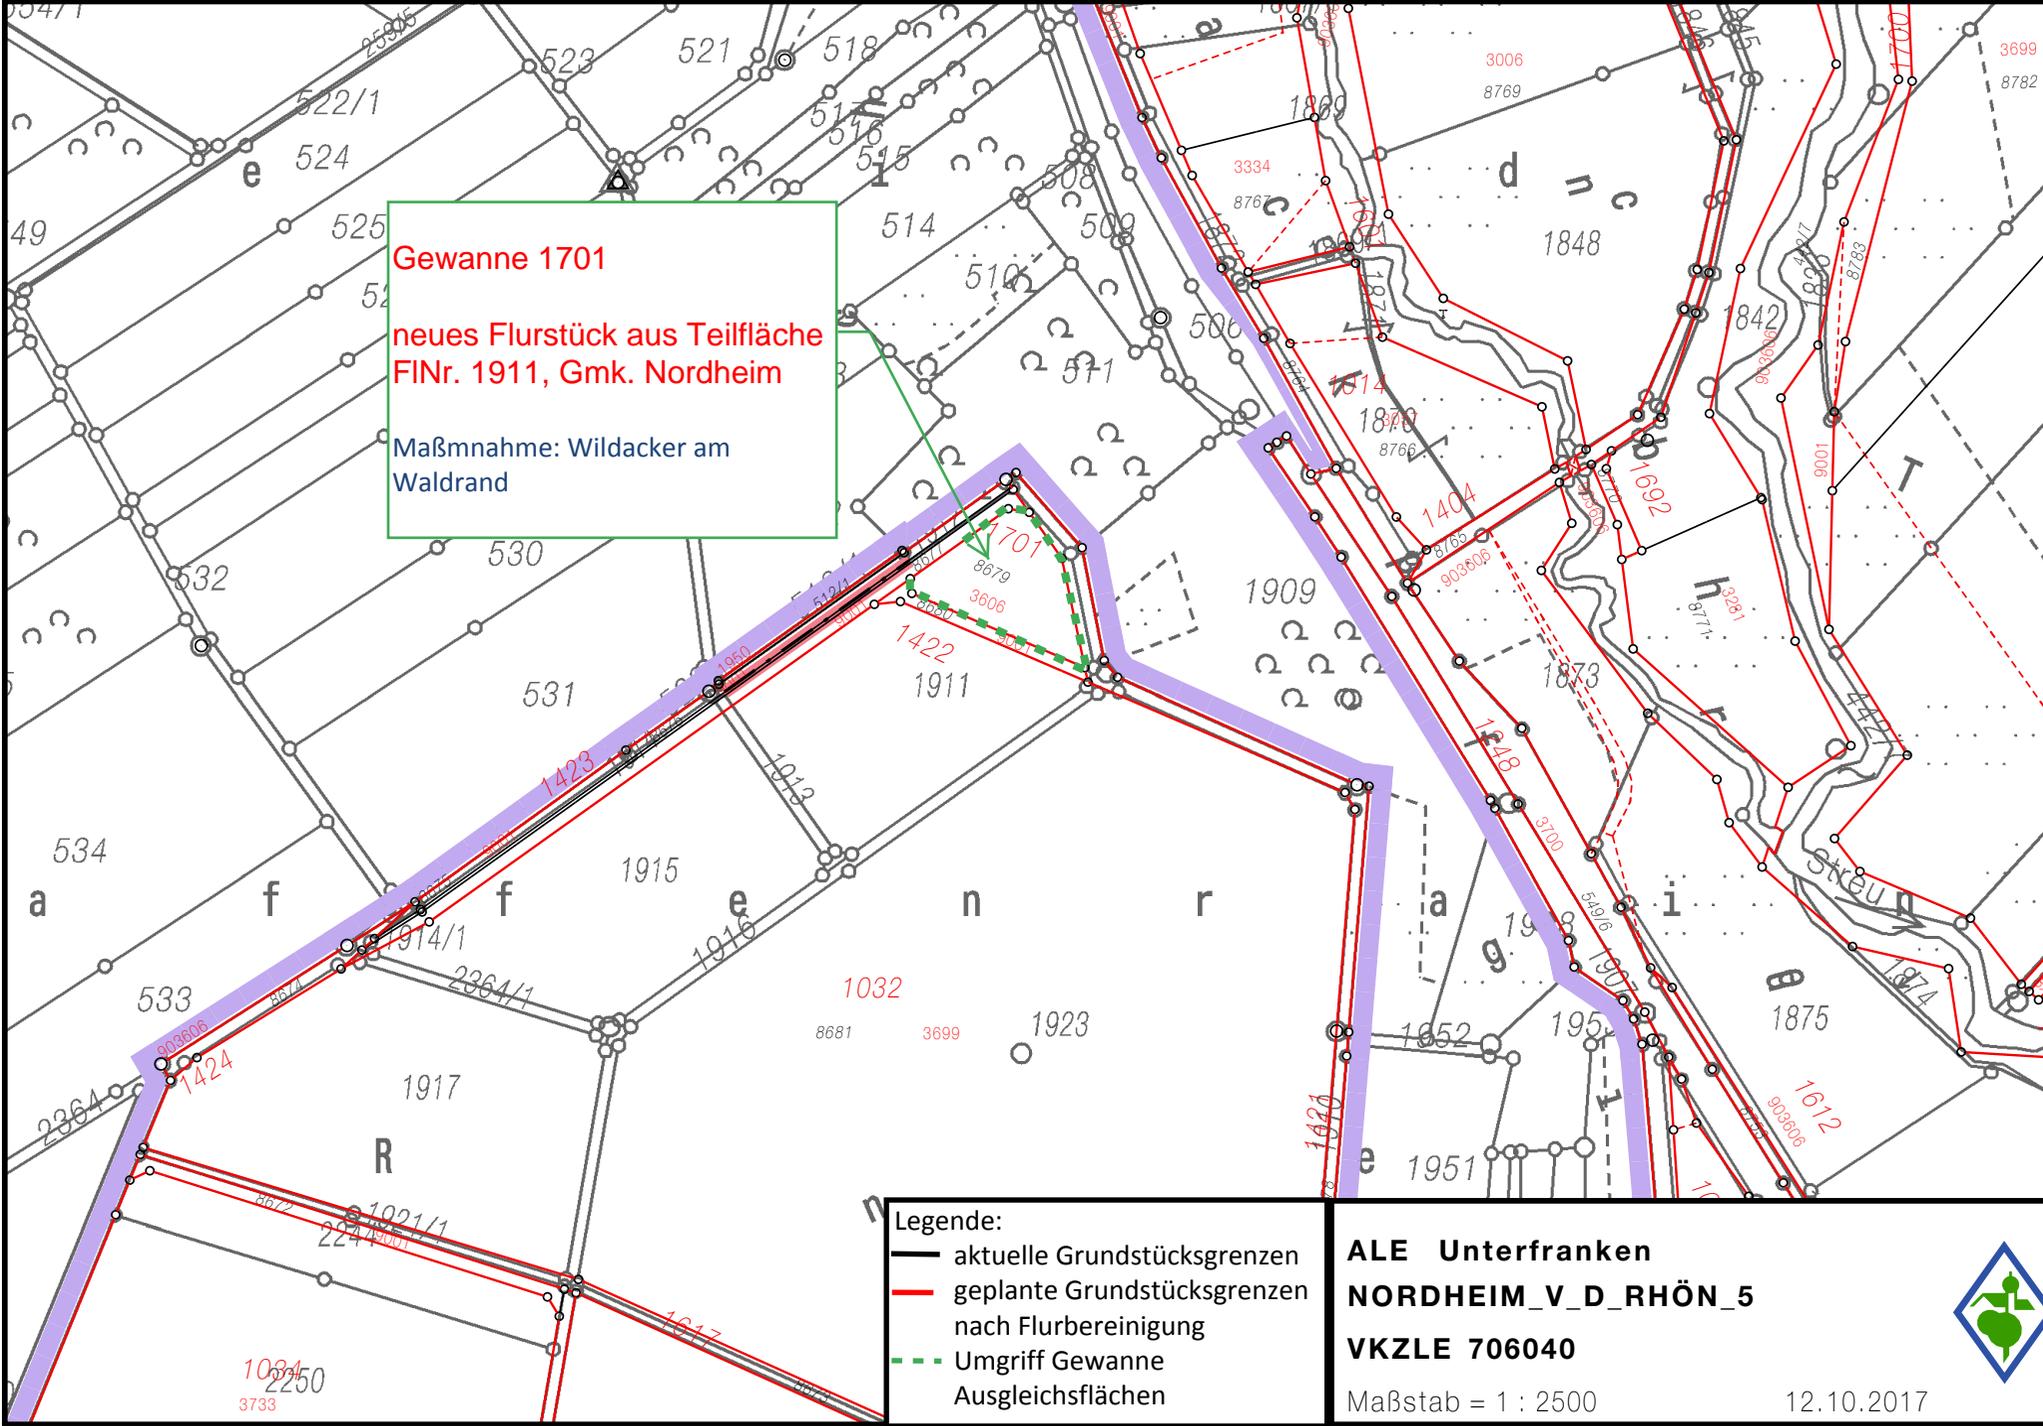


**Gewanne 1701**  
 neues Flurstück aus Teilfläche  
 FINr. 1911, Gmk. Nordheim  
 Maßnahme: Wildacker am  
 Waldrand

- Legende:**
-  aktuelle Grundstücksgrenzen
  -  geplante Grundstücksgrenzen nach Flurbereinigung
  -  Umgriff Gewanne Ausgleichsflächen

**ALE Unterfranken**  
**NORDHEIM\_V\_D\_RHÖN\_5**  
**VKZLE 706040**  
 Maßstab = 1 : 2500  
 12.10.2017

**Gewanne 1715**  
 neues Flurstück aus Teilfläche  
 FlNr. 2732/2, Gmk. Nordheim  
 Maßnahme: Anlage einer  
 Obstwiese als Trittstein

**Gewanne 1712**  
 neues Flurstück aus Teilfläche  
 FlNr. 2732/9 Gmk. Nordheim  
 Maßnahme: Gras- und Krautflur  
 als Pufferstreifen am Stettbach

- Legende:**
- aktuelle Grundstücksgrenzen
  - geplante Grundstücksgrenzen nach Flurbereinigung
  - - - Umgriff Gewanne Ausgleichsflächen

**ALE Unterfranken**  
**NORDHEIM\_V\_D\_RHÖN\_5**  
**VKZLE 706040**  
 Maßstab = 1 : 2500  
 12.10.2017