
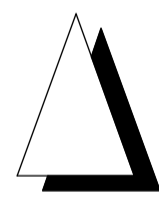


BEBAUUNGSPLAN Nr. 9

"WA Kalkofen"

Nordheim v. d. Rhön

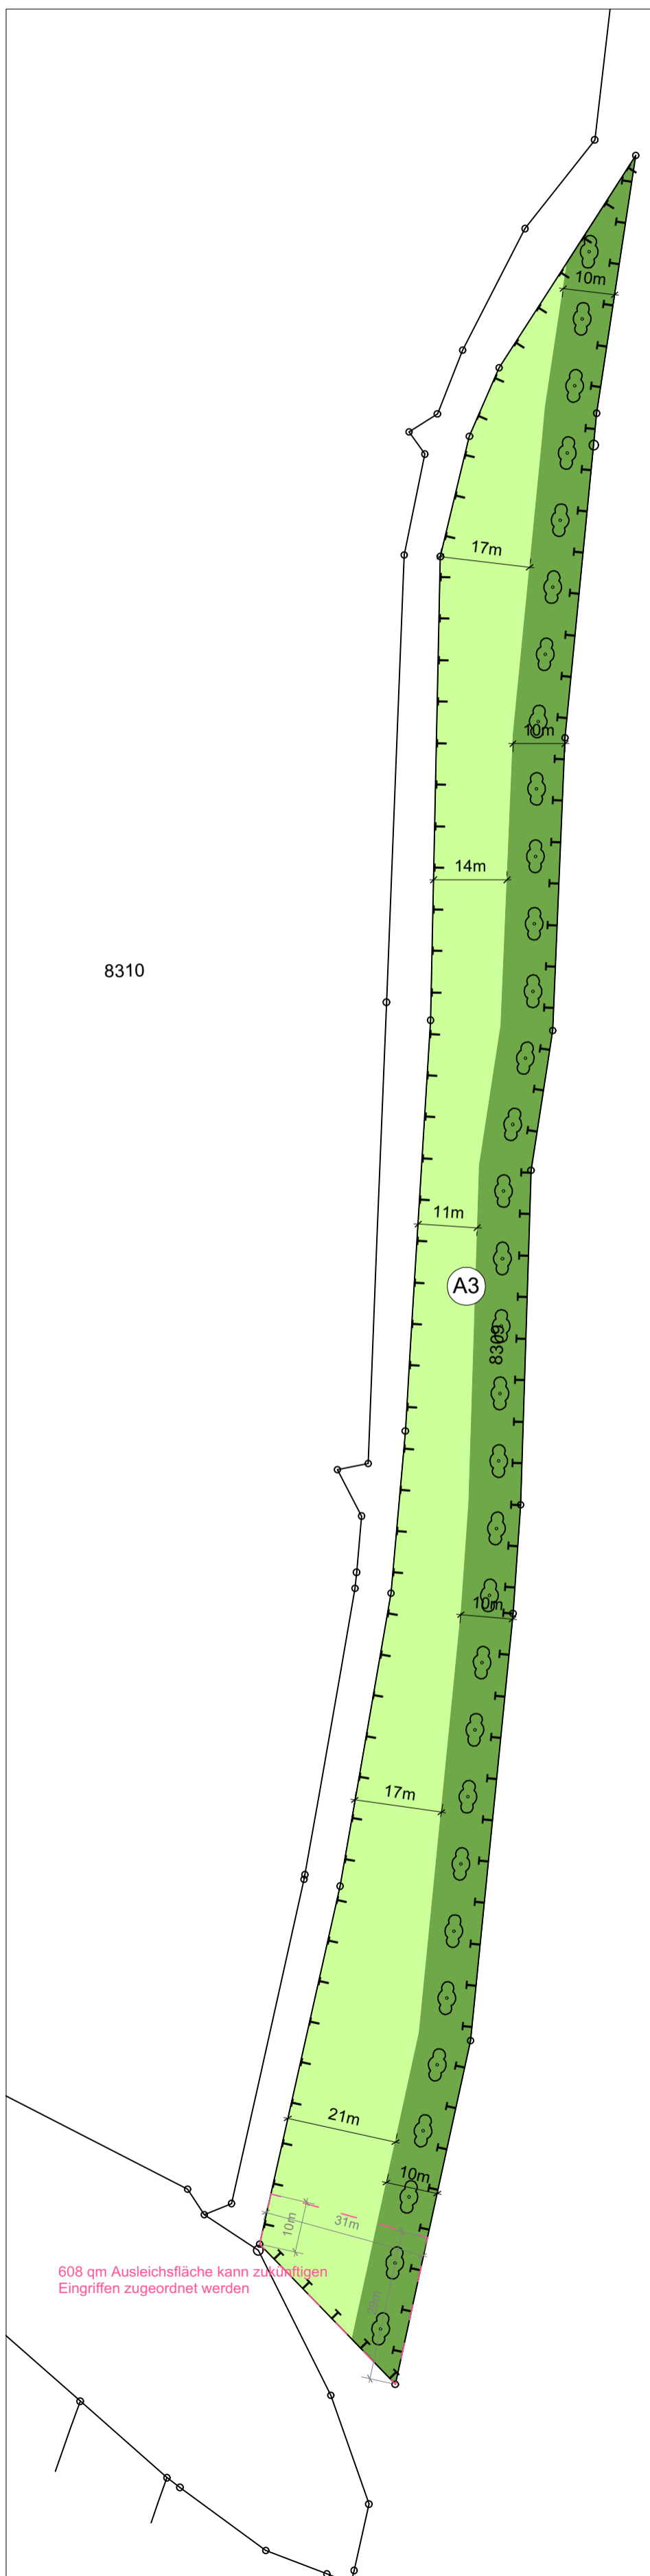


I. Planfestsetzungen

A2 A3 Externe Ausgleichsflächen



Initialpflanzung großes Feldgehölz mit 70% Baumanteil (Gehölze 1. und 2. Ordnung), Pflanzabstand 2 bis 3 m

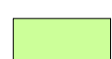

Ansaat "Veitshöchheimer Blühstreifen, Variante Süd", erneute Ansaat alle 4 bis 5 Jahre



Ansaat Salbei- Glatthaferwiese mit autochtonem Saatgut, 1-2 malige Mahd unter Abräumen des Mahdgutes ab 15. Juni nach Ausfallen der Samen



Pflanzung von Obstbäumen mit einem Mindestabstand von 16 m

Bebauungsplan Nr. 9 "WA Kalkofen" Nordheim v. d. Rhön			
Plan Nr.: 2.0	Planart: Externe Ausgleichsflächen	Maßstab: 1:1.000	Proj. Nr.: 1837 Datum: 23.05.2019
Planung: PLANUNGSBÜRO Ledermann Am Bach 18, 97658 Mellrichstadt T 09776-491 90 10 F 09776-491 90 19		Bauherr: Gemeinde Nordheim v. d. Rhön VGem Fladungen Marktplatz 1 97650 Fladungen	